


展示スペース(1) 平面図

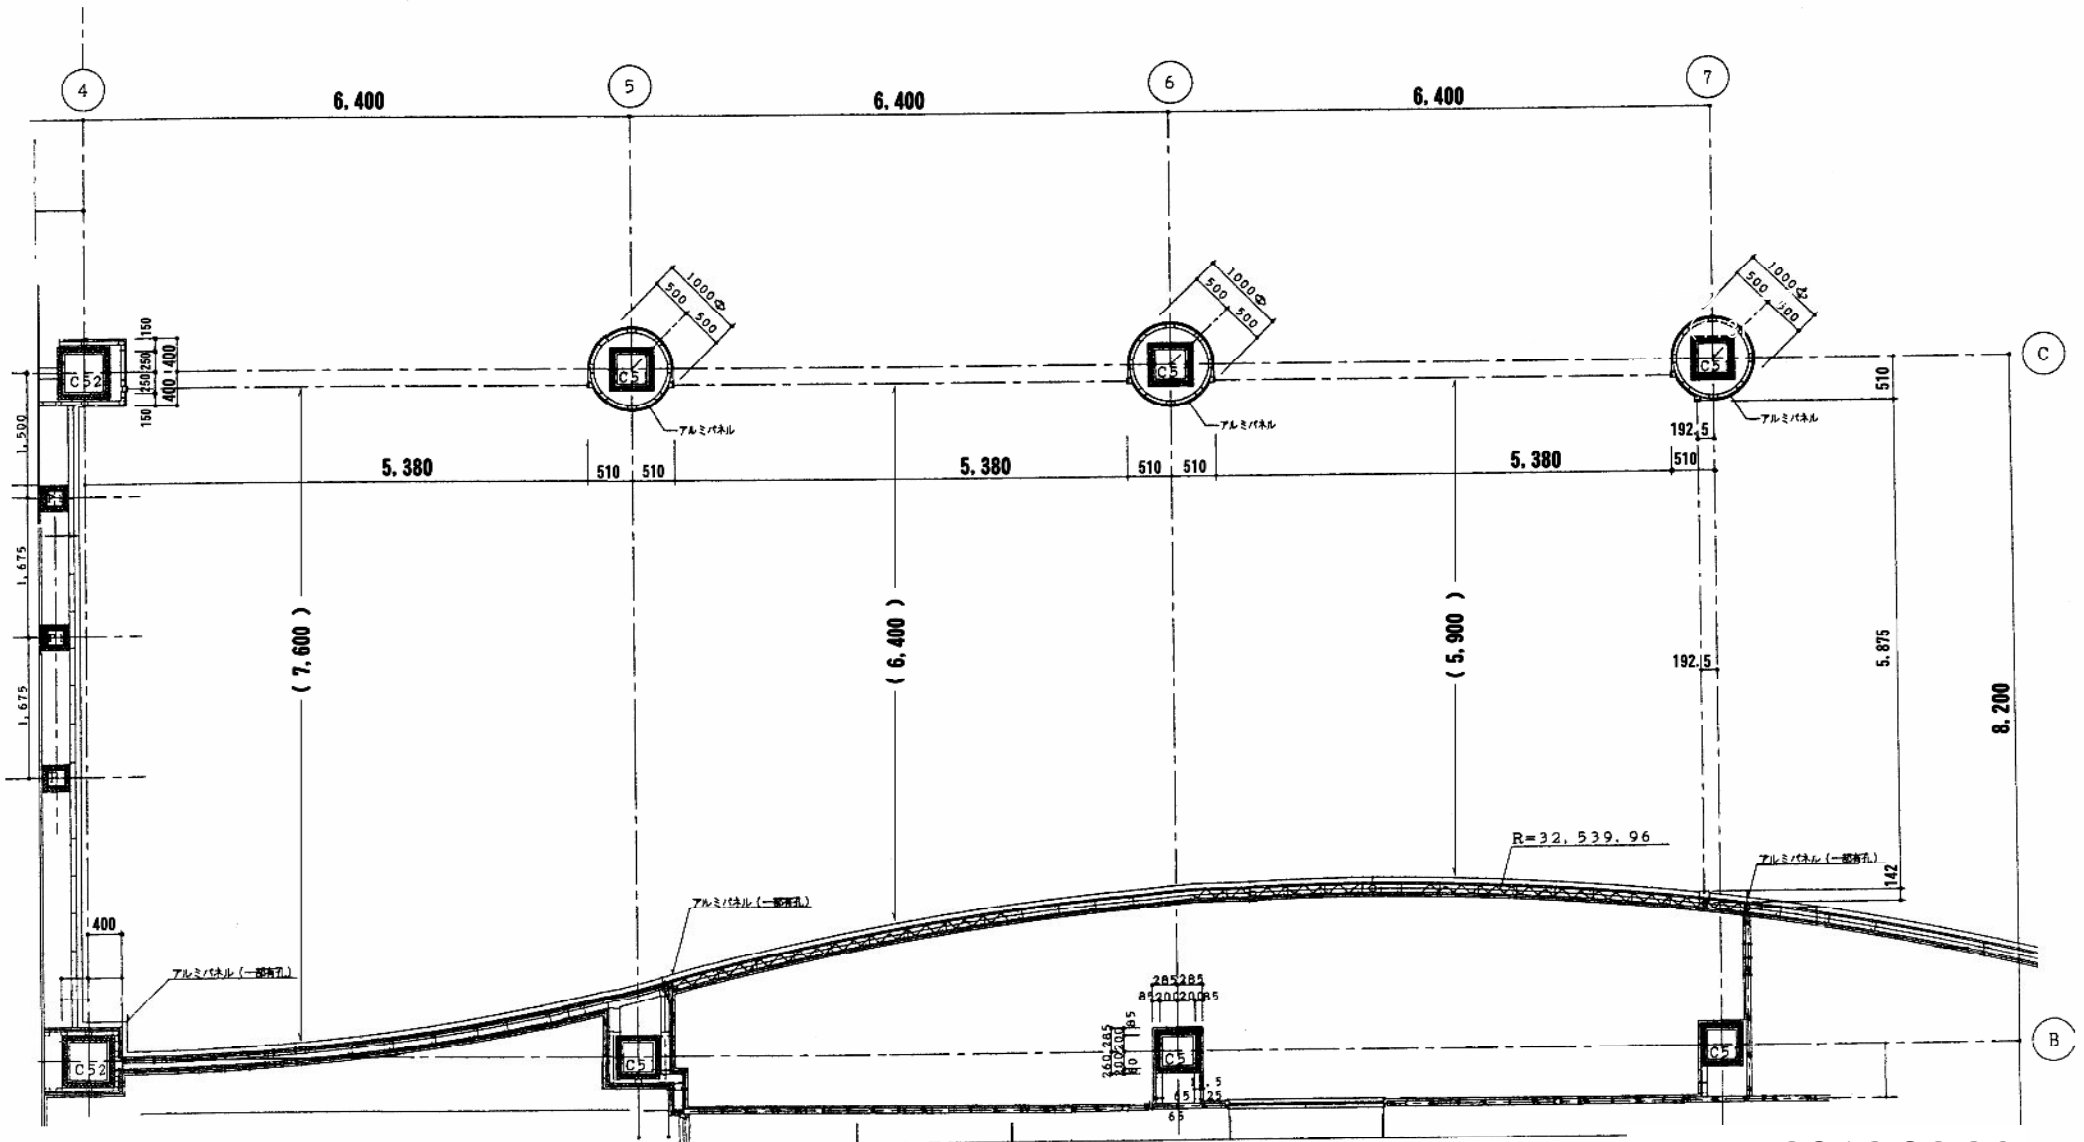

2013.02.26
5階管理事務室